



# 藤沢市民会館 大ホール舞台寸法図

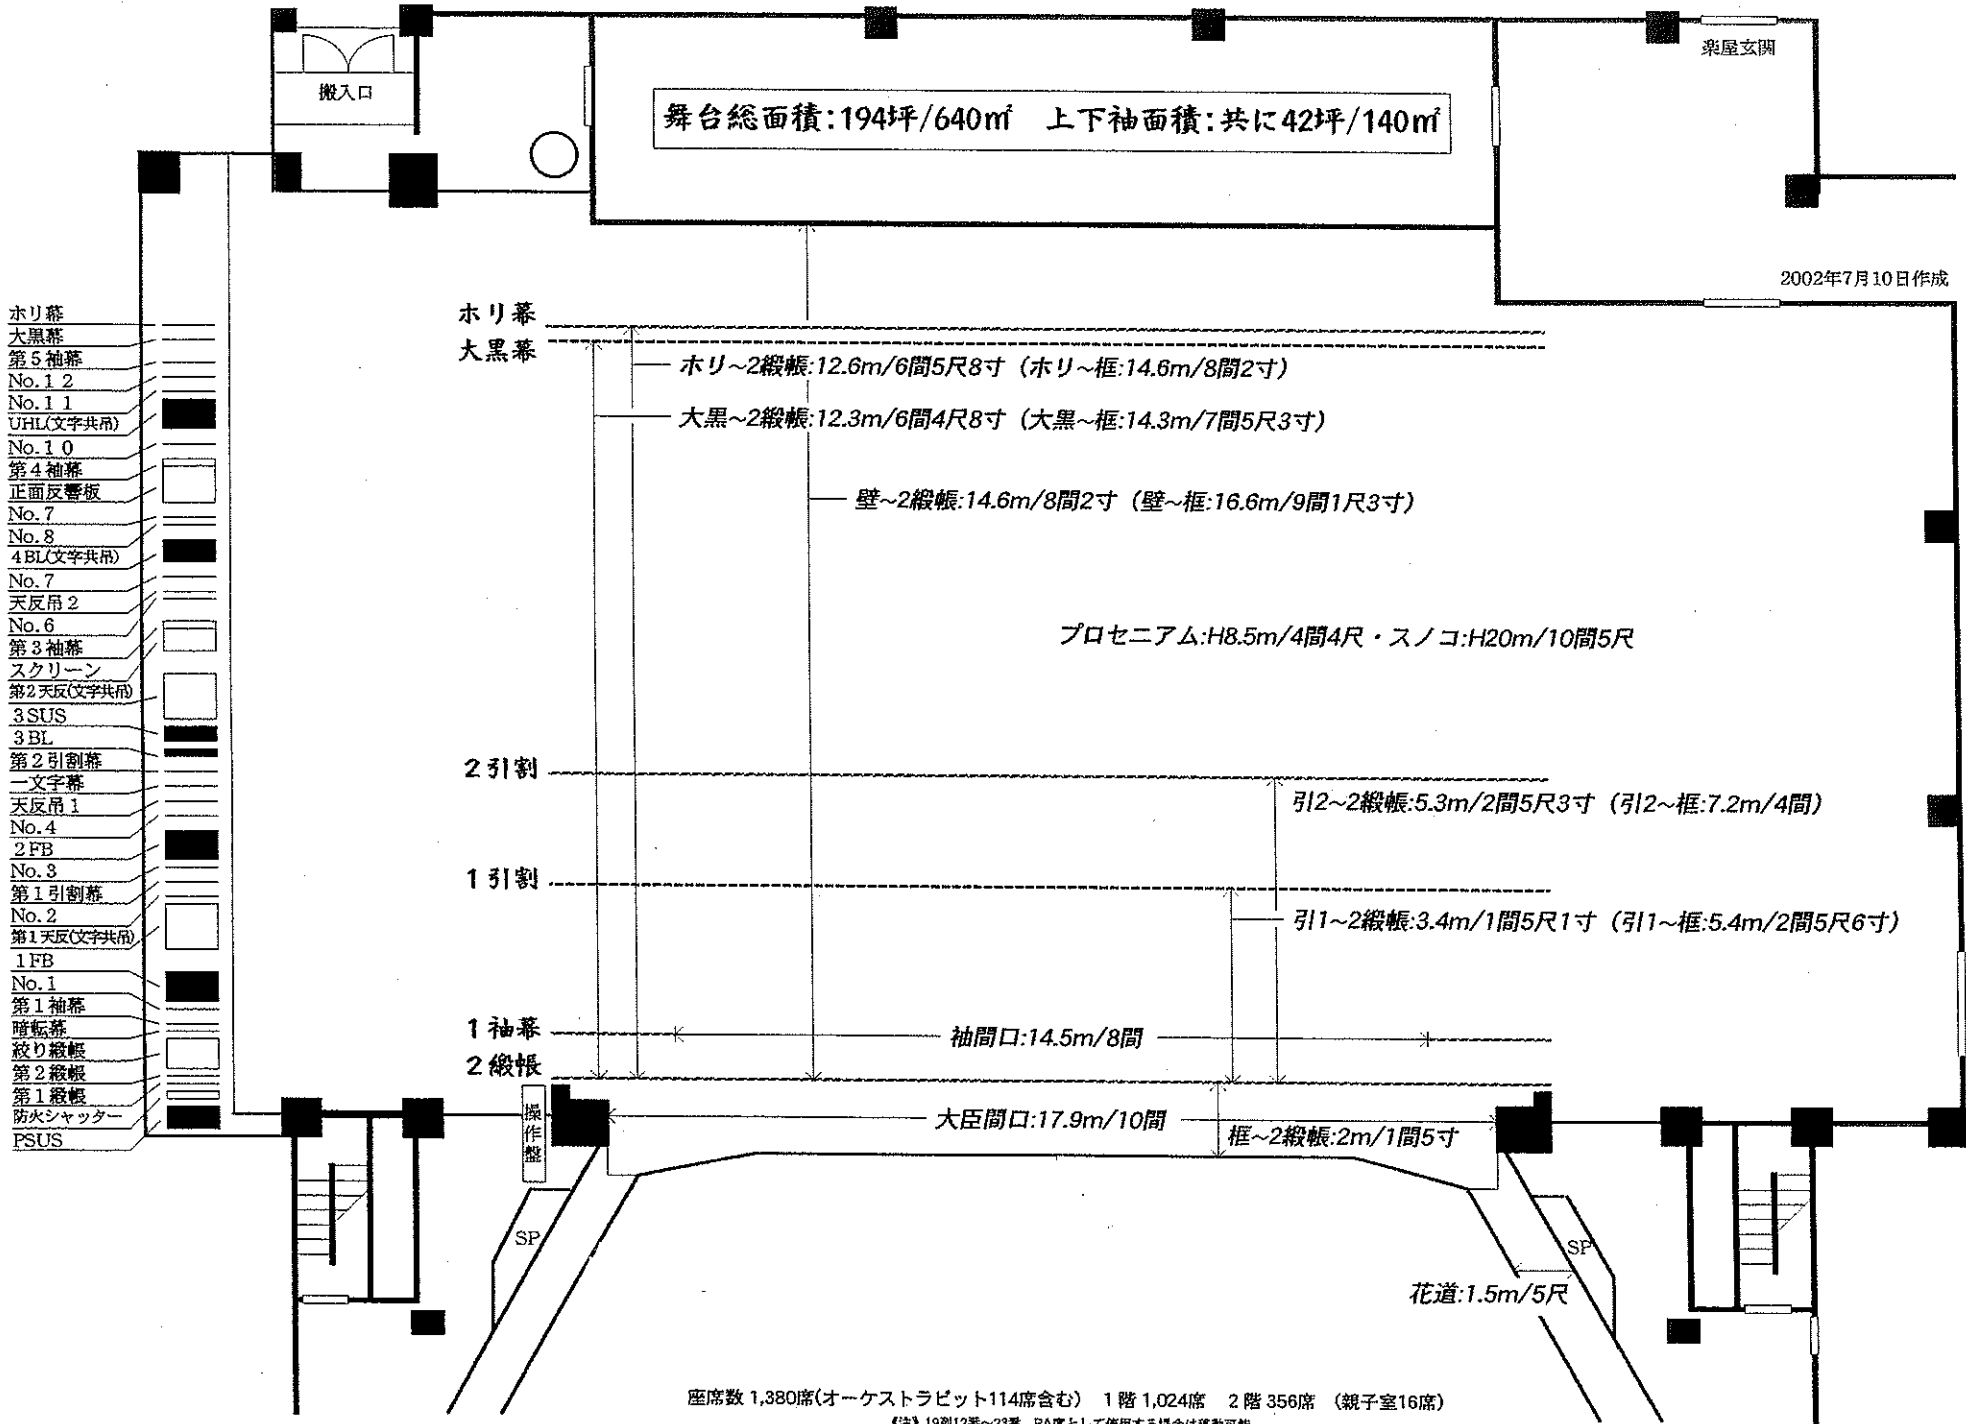

藤沢市民会館 大ホール舞台平面図 縮尺 $\frac{1}{100}$  (B3対応)

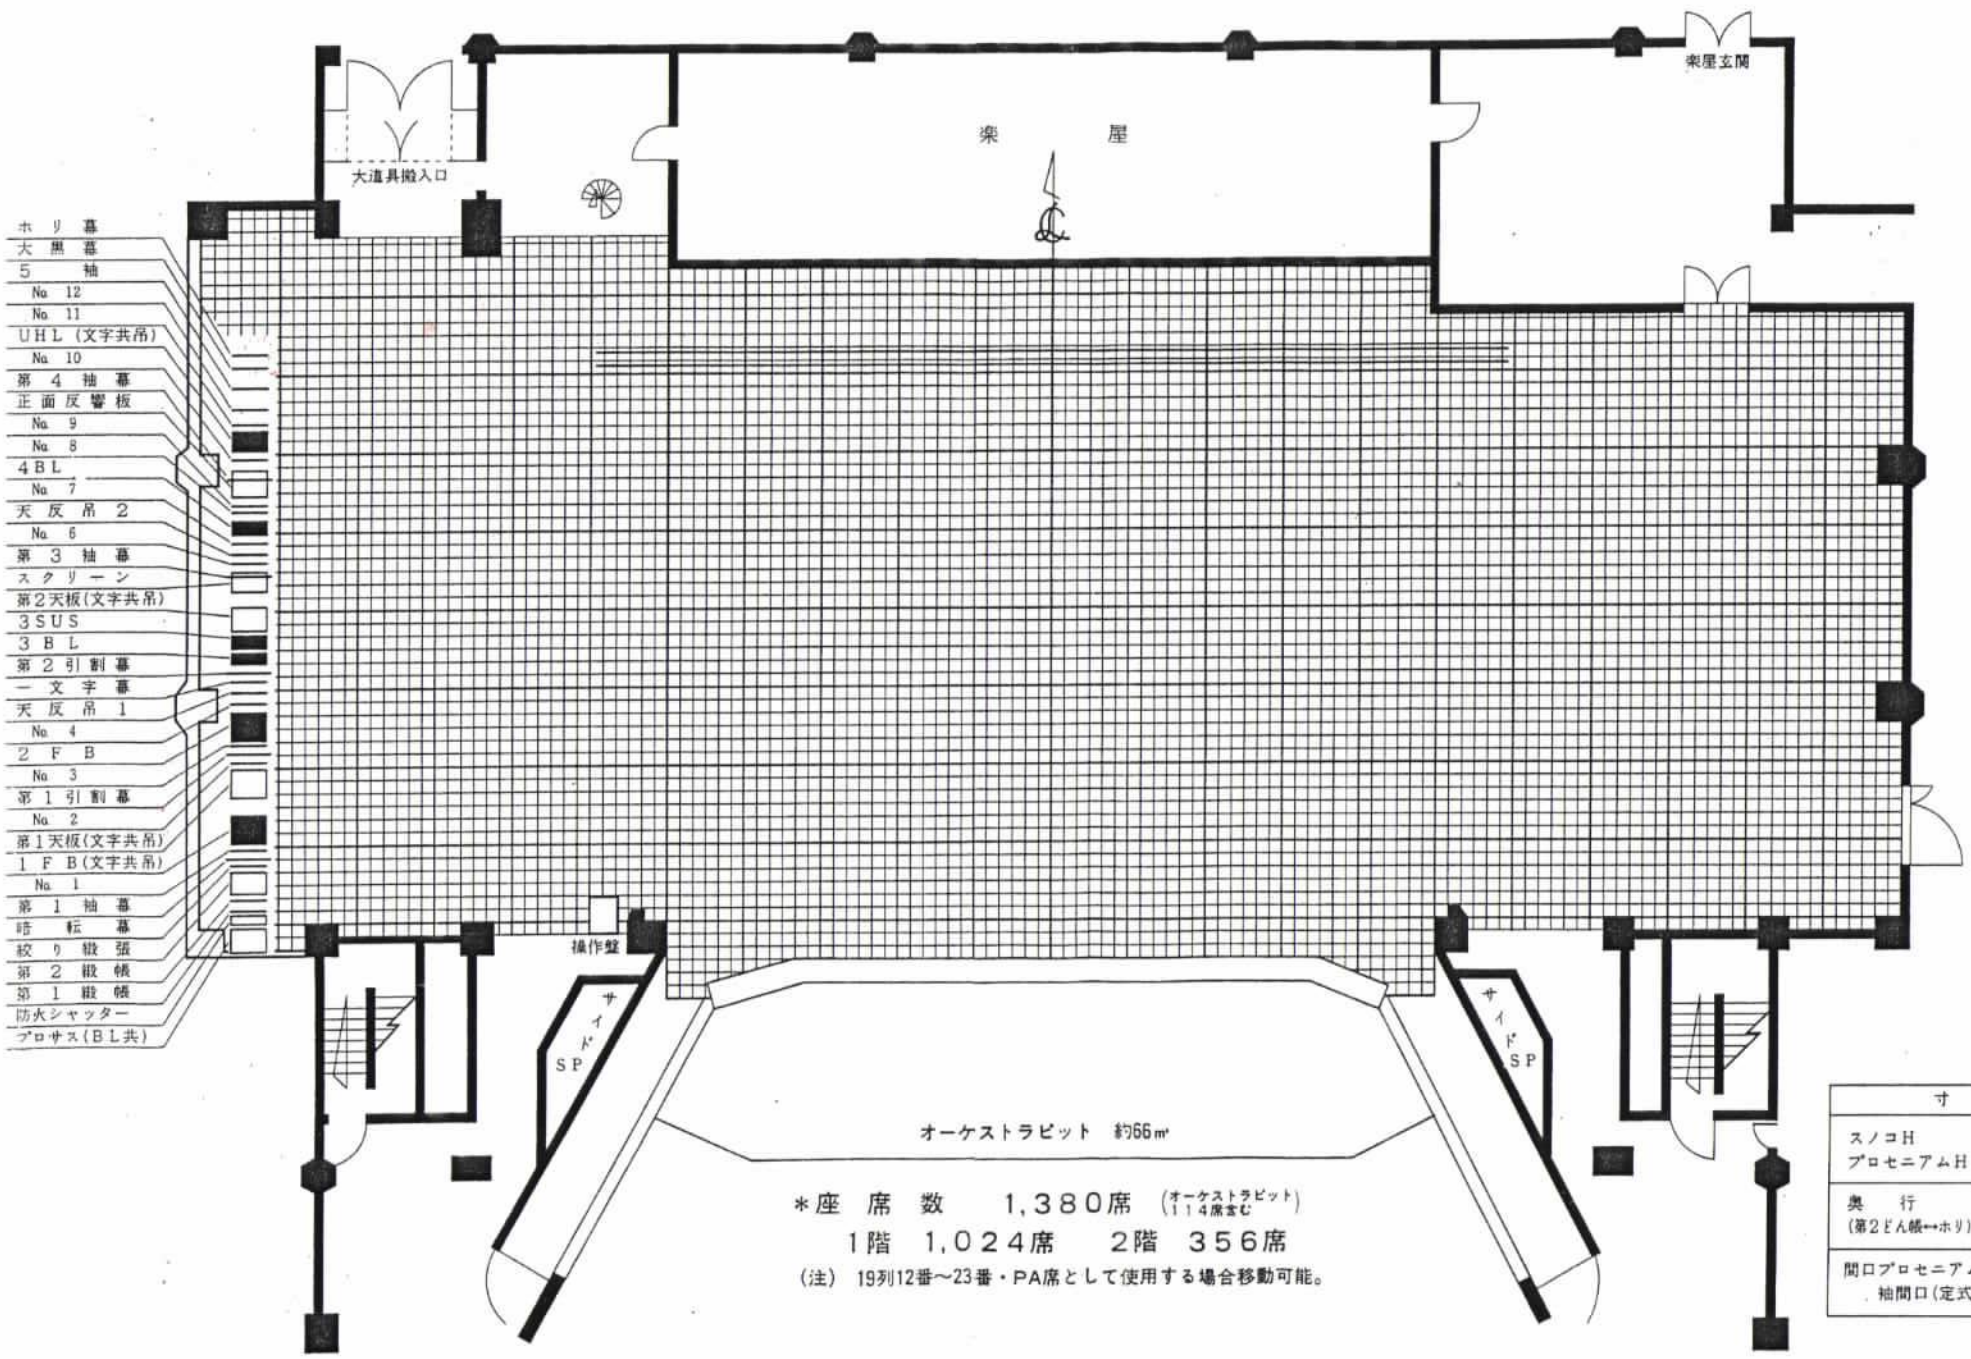


- ホリ幕
- 大黒幕
- 5 軸
- No. 12
- No. 11
- UHL (文字共吊)
- No. 10
- 第4軸幕
- 正面反響板
- No. 9
- No. 8
- 4BL
- No. 7
- 天反吊2
- No. 6
- 第3軸幕
- スクリーン
- 第2天板(文字共吊)
- 3SUS
- 3BL
- 第2引割幕
- 一文字幕
- 天反吊1
- No. 4
- 2FB
- No. 3
- 第1引割幕
- No. 2
- 第1天板(文字共吊)
- 1FB(文字共吊)
- No. 1
- 第1軸幕
- 回転幕
- 絞り織張
- 第2緞帳
- 第1緞帳
- 防火シャッター
- プロサス(BL共)

オーケストラピット 約66m

\*座席数 1,380席 (オーケストラピット 114席含む)  
1階 1,024席 2階 356席

(注) 19列12番~23番・PA席として使用する場合移動可能。


| 寸法表                 |              |            |
|---------------------|--------------|------------|
| スノコH                | 20m          | 65尺        |
| プロセニウムH             | 8m50         | 28尺        |
| 奥行<br>(第2どん帳→ホリ)    | 12m60        | 41尺        |
| 間口プロセニウム<br>袖間口(定式) | 18m<br>14m50 | 60尺<br>48尺 |

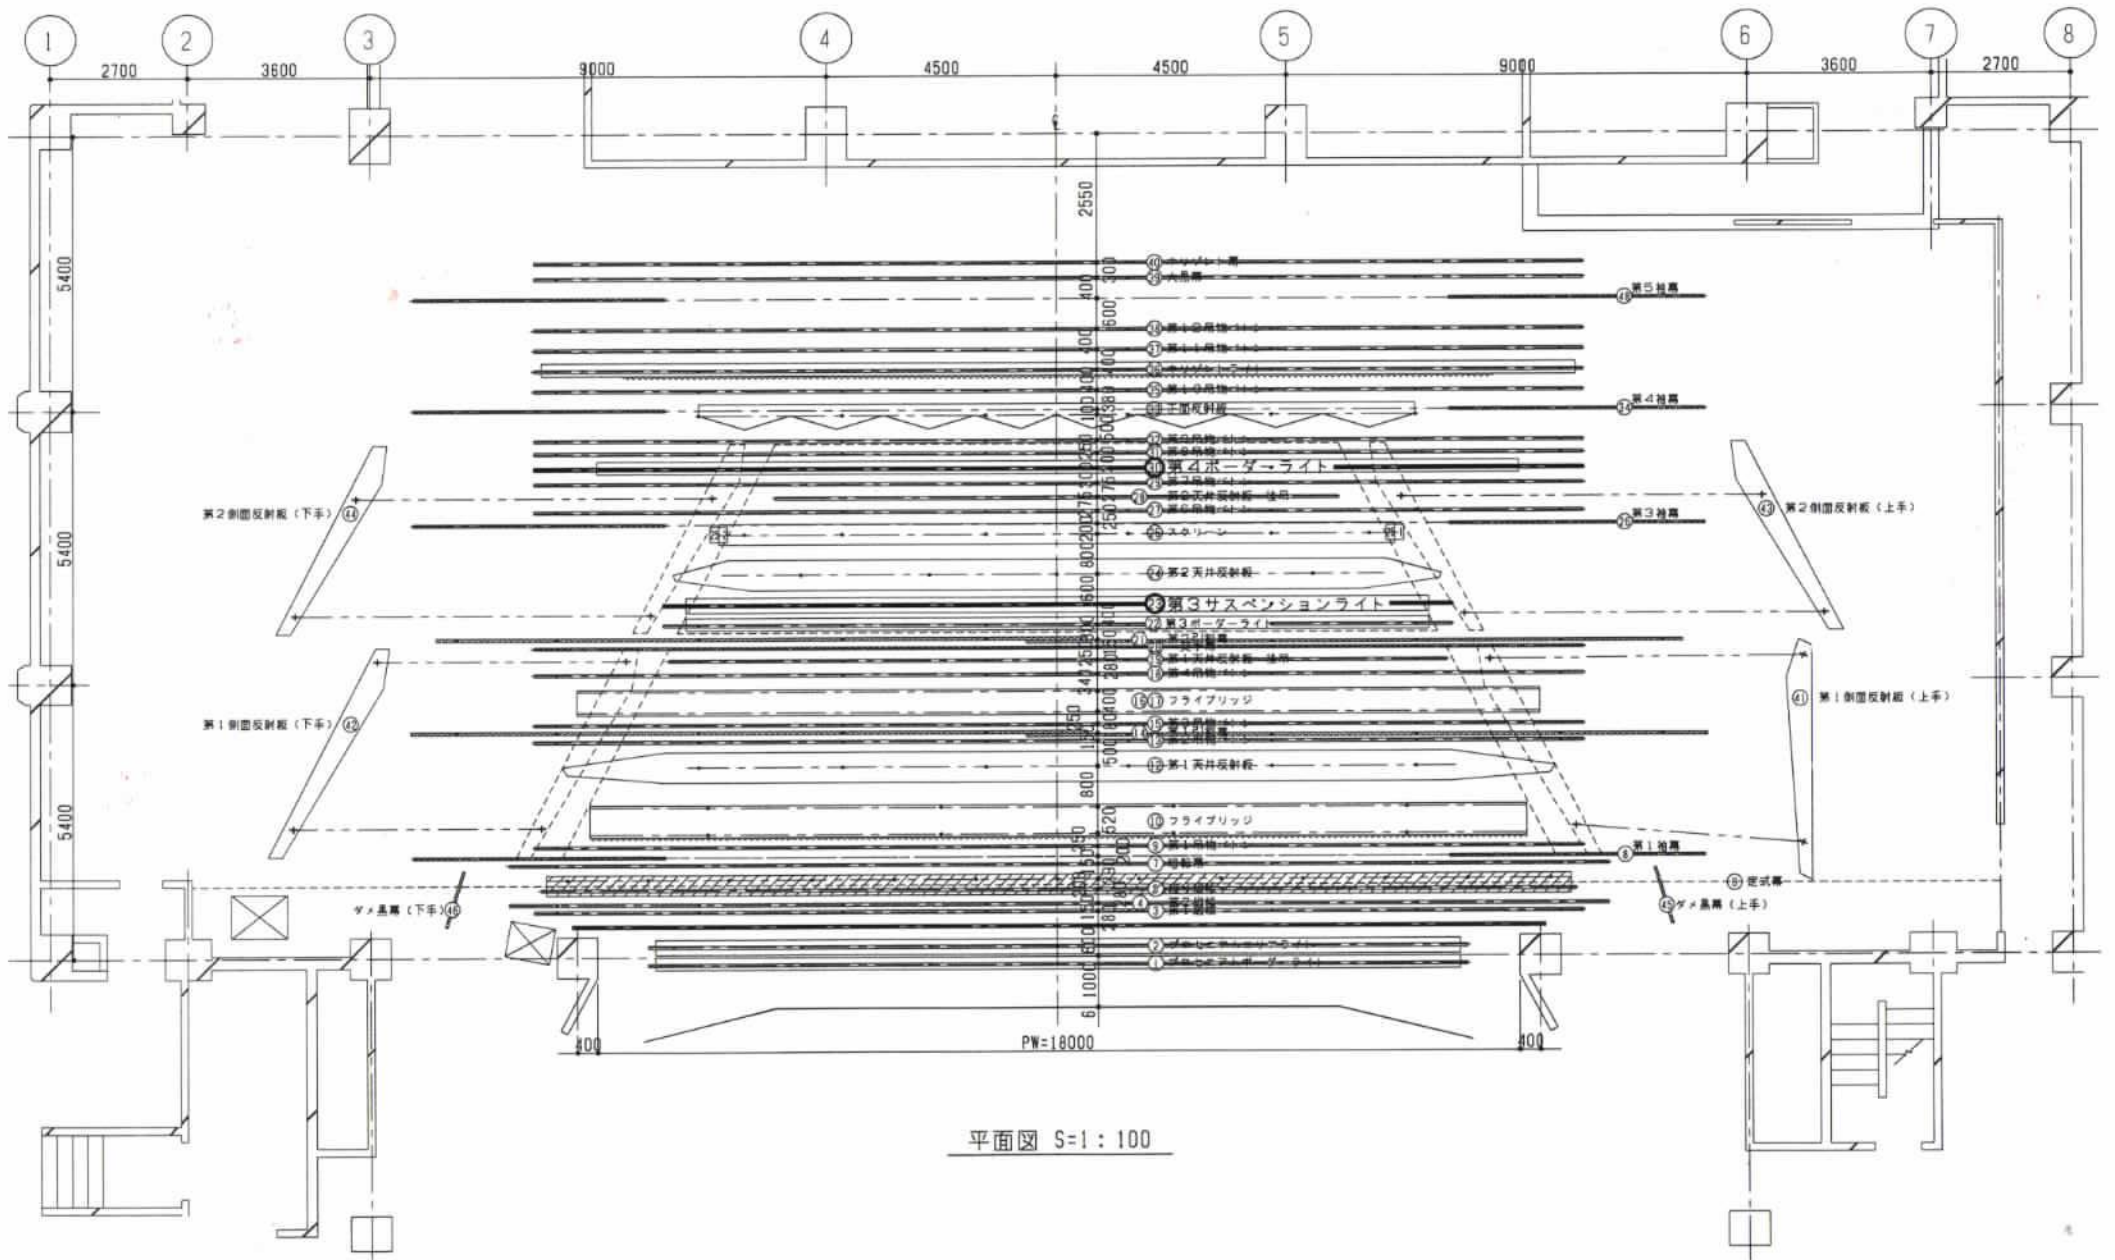

平面図 S=1:100

藤沢市民会館 大ホール舞台断面図

| 番号 | 名称              |
|----|-----------------|
| 1  | プロサス (BL共)      |
| 2  |                 |
| 3  | 第1緞帳            |
| 4  | 第2緞帳            |
| 5  | 絞り緞帳            |
| 6  | 定式幕用フック         |
| 7  | 暗転幕             |
| 8  | 第1序幕            |
| 9  | 美術バトンNo. 1 (電動) |
| 10 | 1FB (文字共吊)      |
| 11 |                 |
| 12 | 第1天反 (文字共吊)     |
| 13 | 美術バトンNo. 2 (電動) |
| 14 | 第1引割幕           |
| 15 | 美術バトンNo. 3      |
| 16 |                 |
| 17 | 2FB             |
| 18 | 美術バトンNo. 4      |
| 19 | 天反吊り1           |
| 20 | 一文字幕            |
| 21 | 第2引割幕           |
| 22 | 3 BL (手動)       |
| 23 | 3 SUS           |
| 24 | 第2天反 (文字共吊)     |
| 25 | スクリーン           |
| 26 | 第3序幕            |
| 27 | 美術バトンNo. 6      |
| 28 | 天反吊り2           |
| 29 | 美術バトンNo. 7      |
| 30 | 4BL (文字共吊)      |
| 31 | 美術バトンNo. 8      |
| 32 | 美術バトンNo. 9      |
| 33 | 正面反響板           |
| 34 | 第4序幕            |
| 35 | 美術バトンNo. 10     |
| 36 | UHL (手動・文字共吊)   |
| 37 | 美術バトンNo. 11     |
| 38 | 美術バトンNo. 12     |
| 39 | 大黒幕             |
| 40 | ホリゾント幕          |
| 48 | 第5序幕            |
|    |                 |
|    |                 |

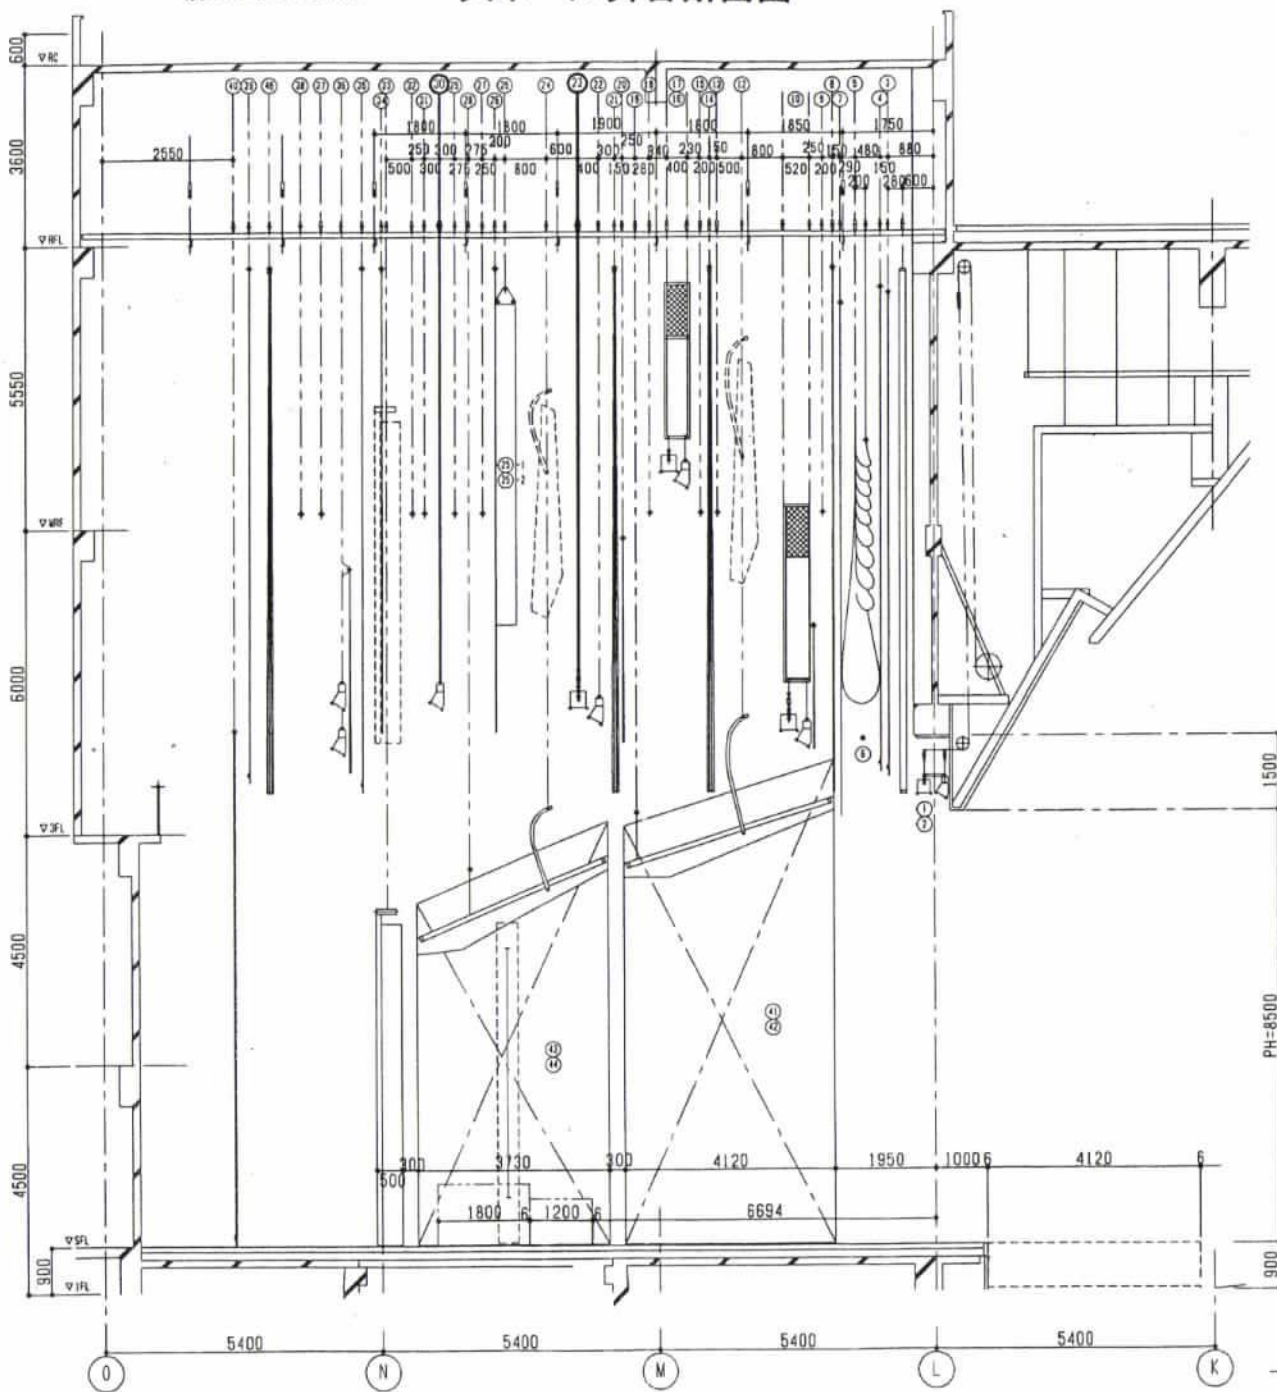

断面図 S=1:100

# 藤沢市民会館 大ホール反響板寸法図

