
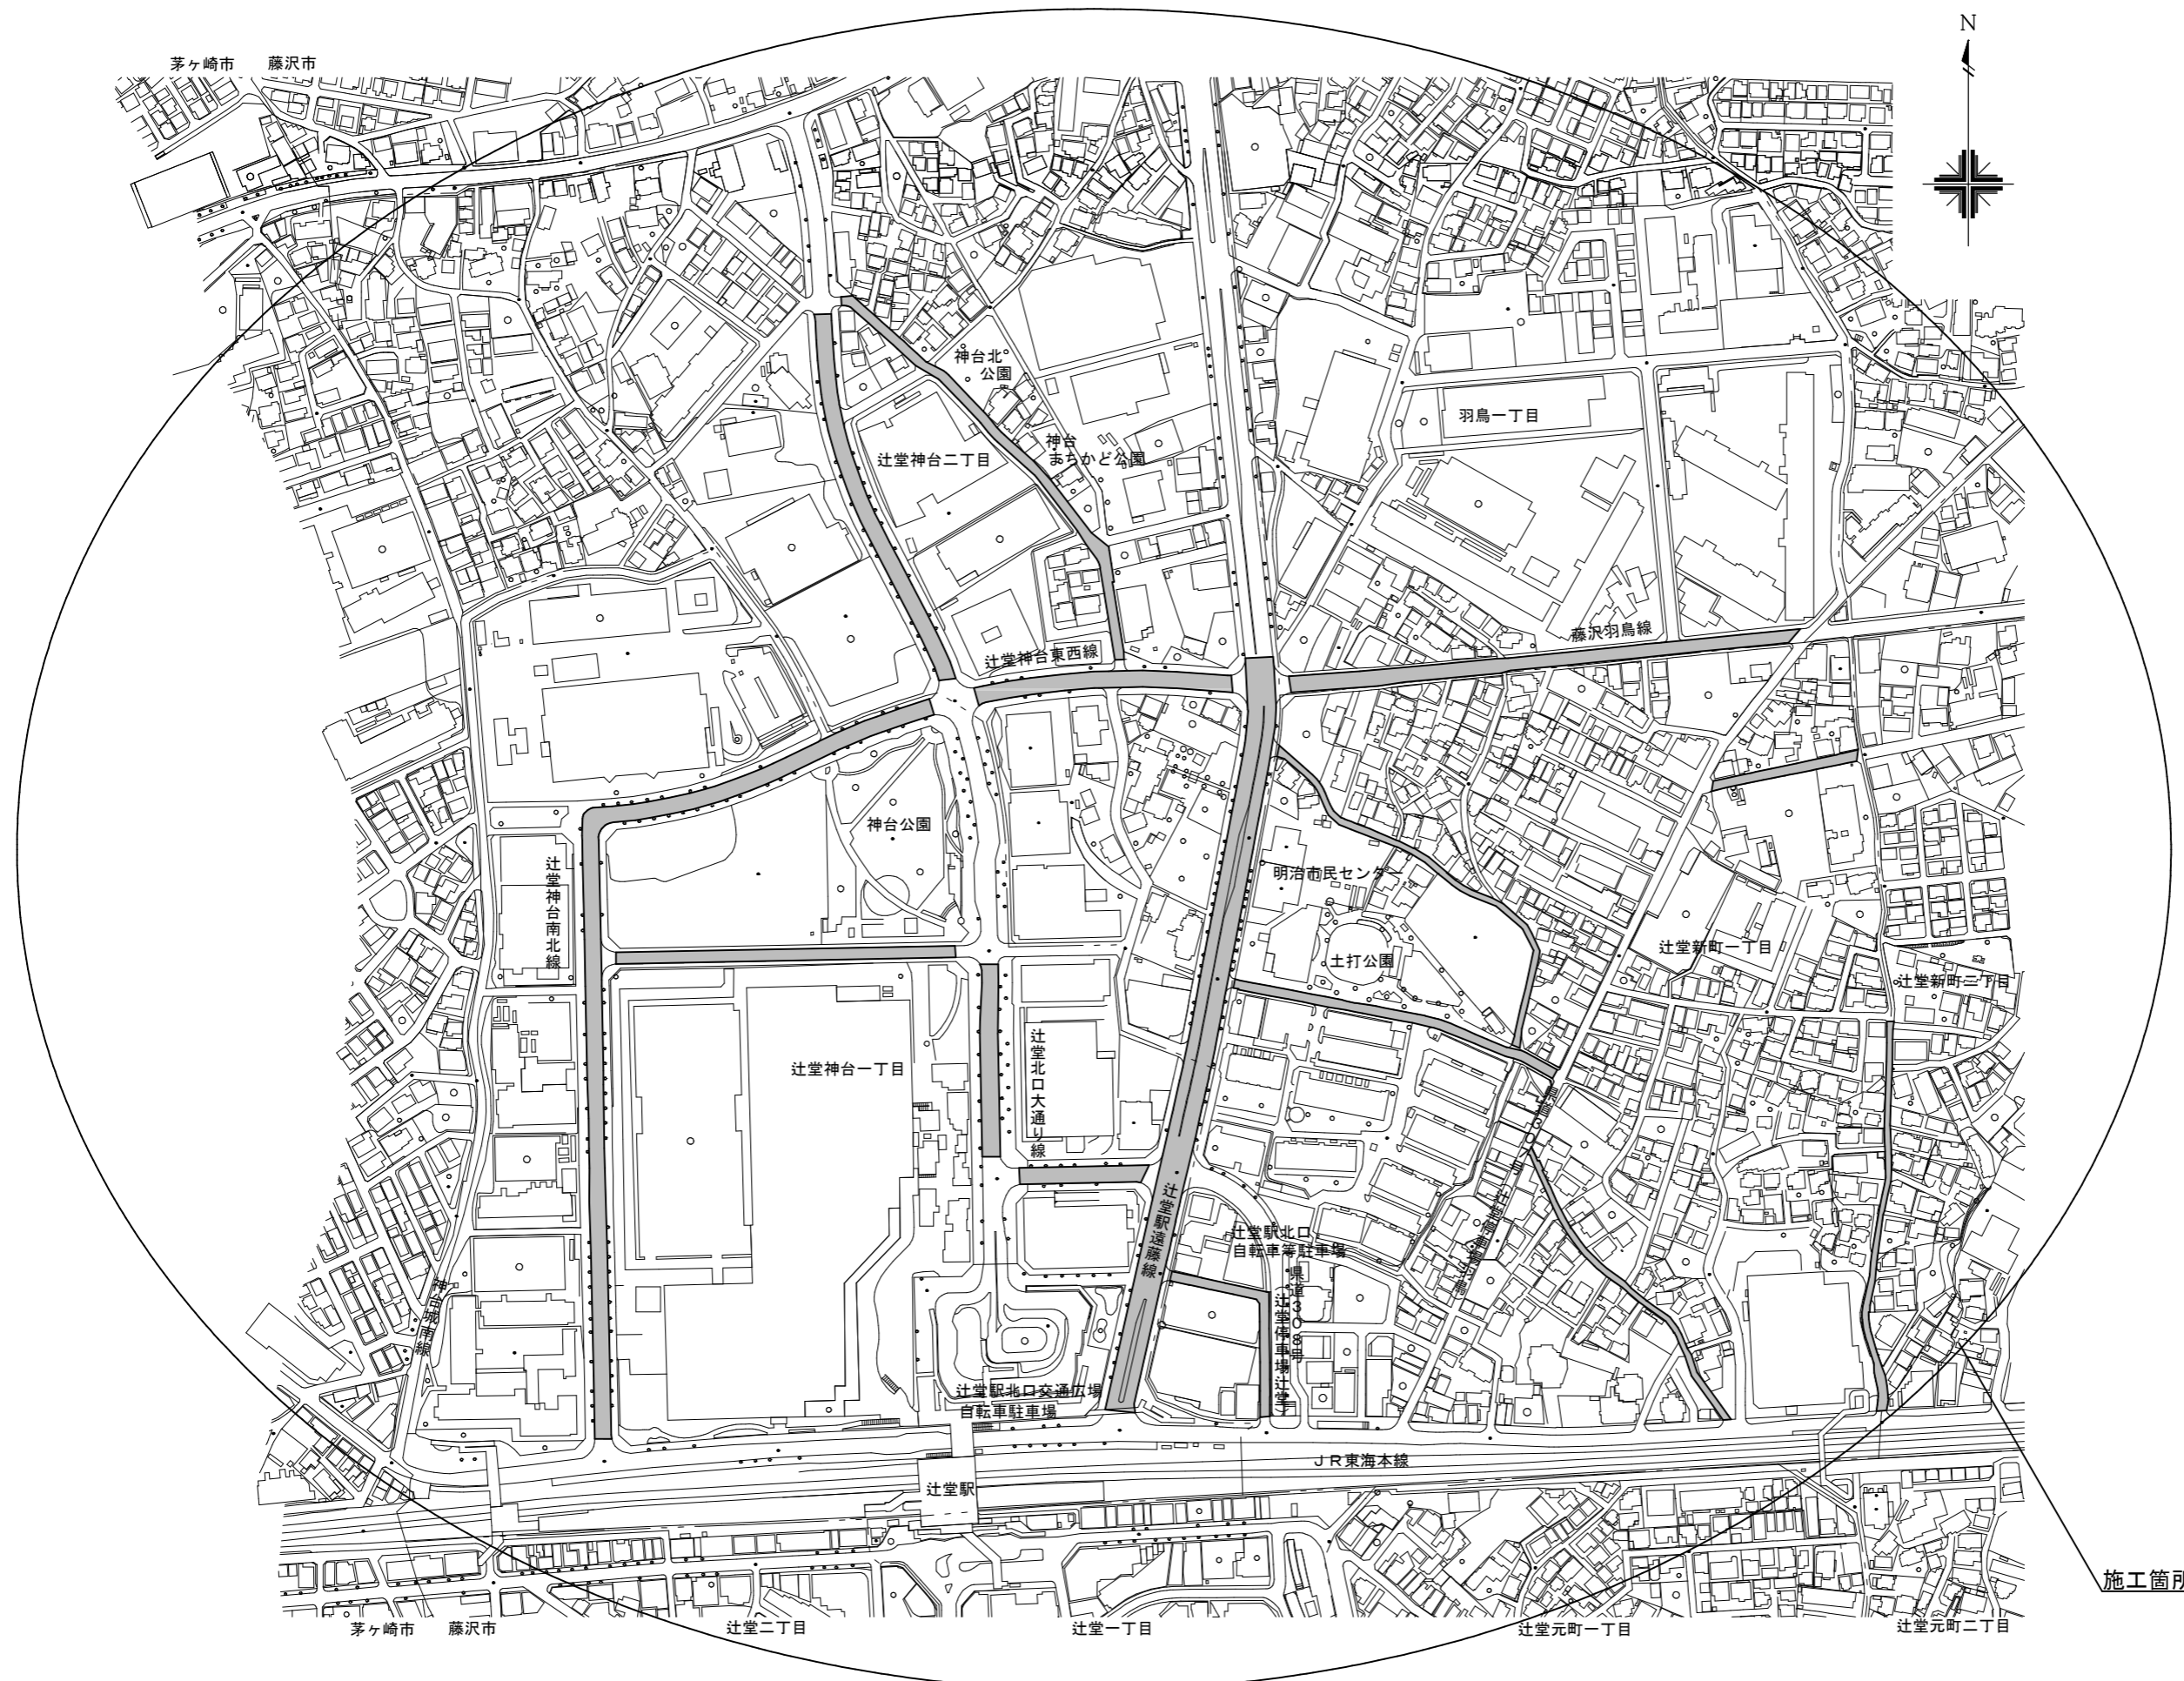


案内図 S=1:2000

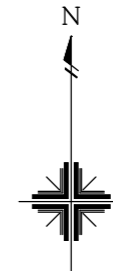

施工箇所

| | |
|-----------------|------------------|
| 令和6年度 | |
| 工事名 | 辻堂駅周辺自転車走行空間整備工事 |
| 工事箇所 | 藤沢市辻堂神台一丁目ほか |
| 図面名称 | 案内図 |
| 縮尺 | S=1:2000 |
| 図面番号 | 1/3 |
| 藤沢市 道路河川部 道路整備課 | |